

BATIMENT B

La Noria - 34110 FRONTIGNAN



Bâtiment: **B**
 Etage: **RDC**
 N° Appartement: **B006**
 Type: **T4 Libre**

SURFACES HABITABLES:

Séjour/Cuisine	57.98 m²
Chambre 1	15.75 m²
Chambre 2	13.99 m²
Chambre 3	11.80 m²
SdB	6.05 m²
Dégagement	5.84 m²
WC	1.38 m²

SURFACE HABITABLE TOTALE: 112.79 m²


SURFACES ANNEXES:

Jardin	242.71 m²
Terrasse	35.72 m²



zaragoza
IMMOBILIER

PLUS
ARCHITECTES
KLEST PANGO & LEO LE FEVRE

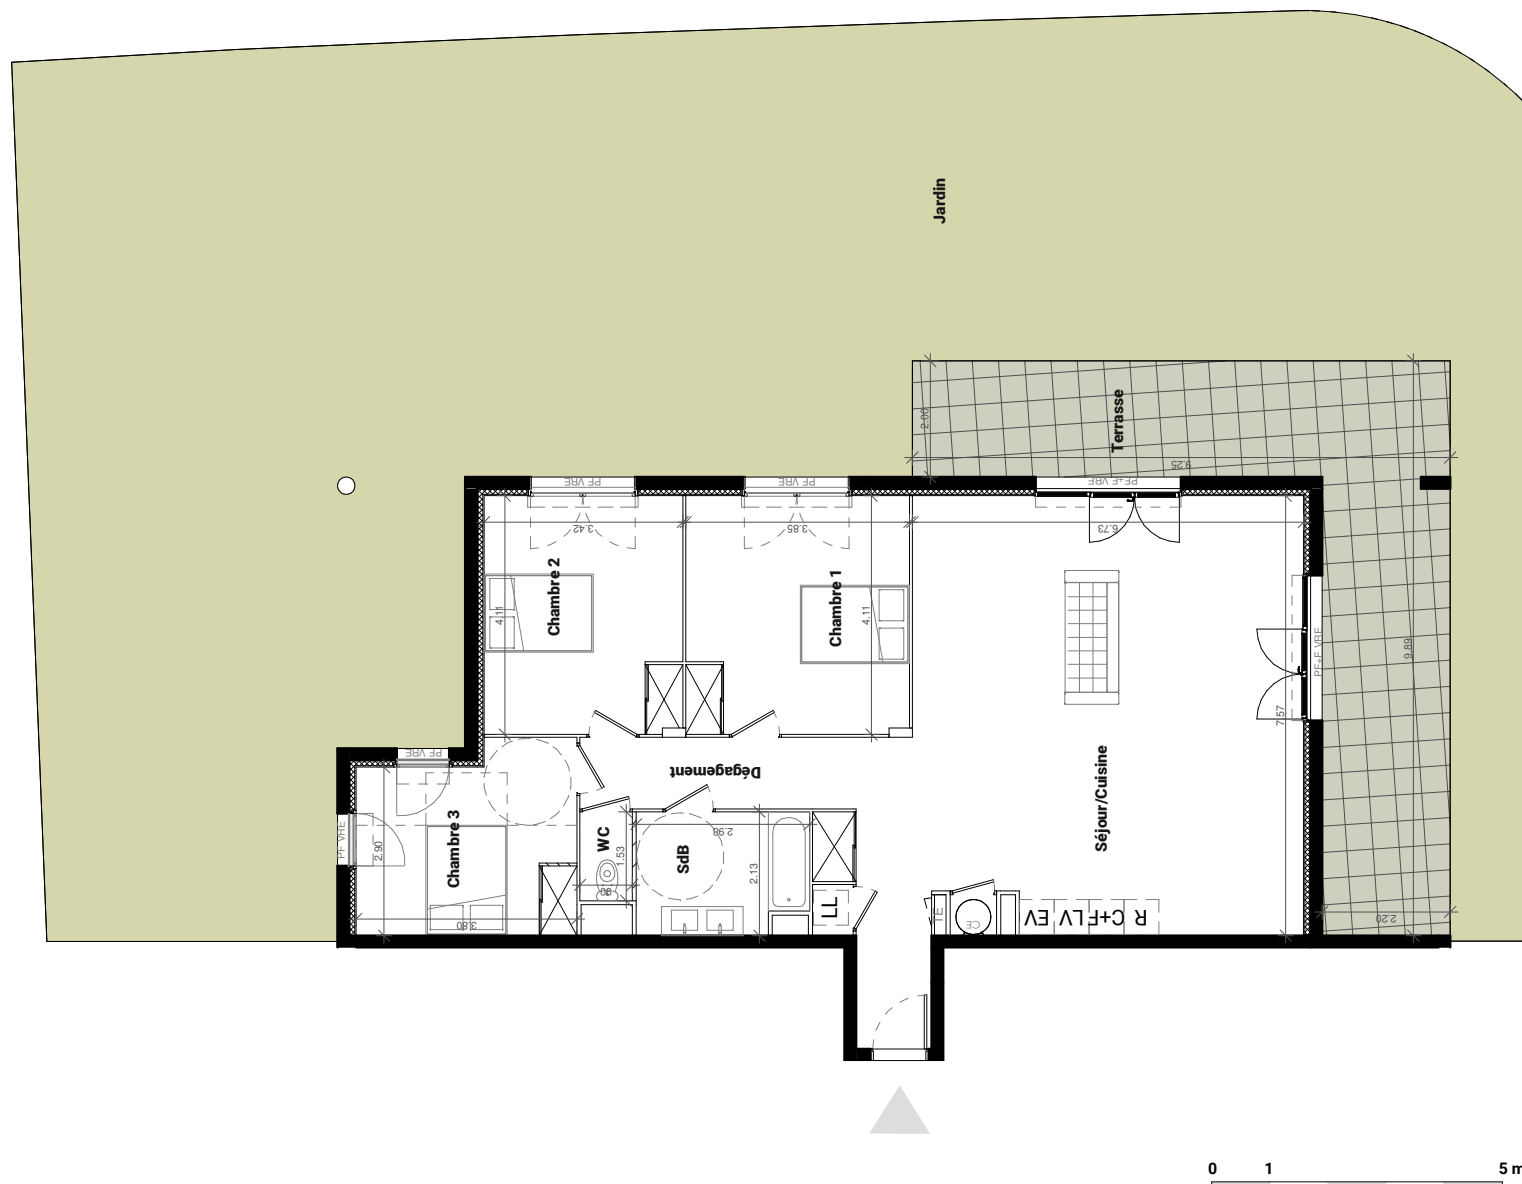

Le plan ne pourra servir de plan de vente, il sera remplacé par un plan définitif. Des modifications sont susceptibles d'être apportées à ce plan en fonction des nécessités techniques tant en ce qui concerne les dimensions libres que les équipements. Les surfaces indiquées sont approximatives, les retombées, les soffites, les faux-plafonds, la dimension des gaines techniques ainsi que l'emplacement des équipements sont figurés à titre indicatif. Les canalisations et les radiateurs ne sont pas représentés.

VISA ACQUEREUR

PLAN DE
PRECOMMERCIALISATION
20/01/2026

TE: Tableau électrique CE: Eau chaude sanitaire F: Fenêtre FAV: Fenêtre allège vitrée PE: Porte-fenêtre

Emplacements pour EV: Evier LV: Lave-vaisselle C+E: Plaques de cuisson + Four R: Réfrigérateur LL: Lave-linge

Faux-plafonds & soffites
Cloison démontable

