

BATIMENT C et D

La Noria - 34110 FRONTIGNAN



Bâtiment: C
Etage: RDC
N° Appartement: C002
Type: T4 Libre



SURFACES HABITABLES:

Séjour/Cuisine	39.03 m²
Dégagement	17.09 m²
Chambre 1	16.43 m²
Chambre 2	9.70 m²
Chambre 3	9.70 m²
Hall	5.74 m²
SdB	4.81 m²
WC	1.43 m²

SURFACE HABITABLE TOTALE: 103.93 m²

SURFACES ANNEXES:

Jardin	198.24 m²
Terrasse	12.00 m²

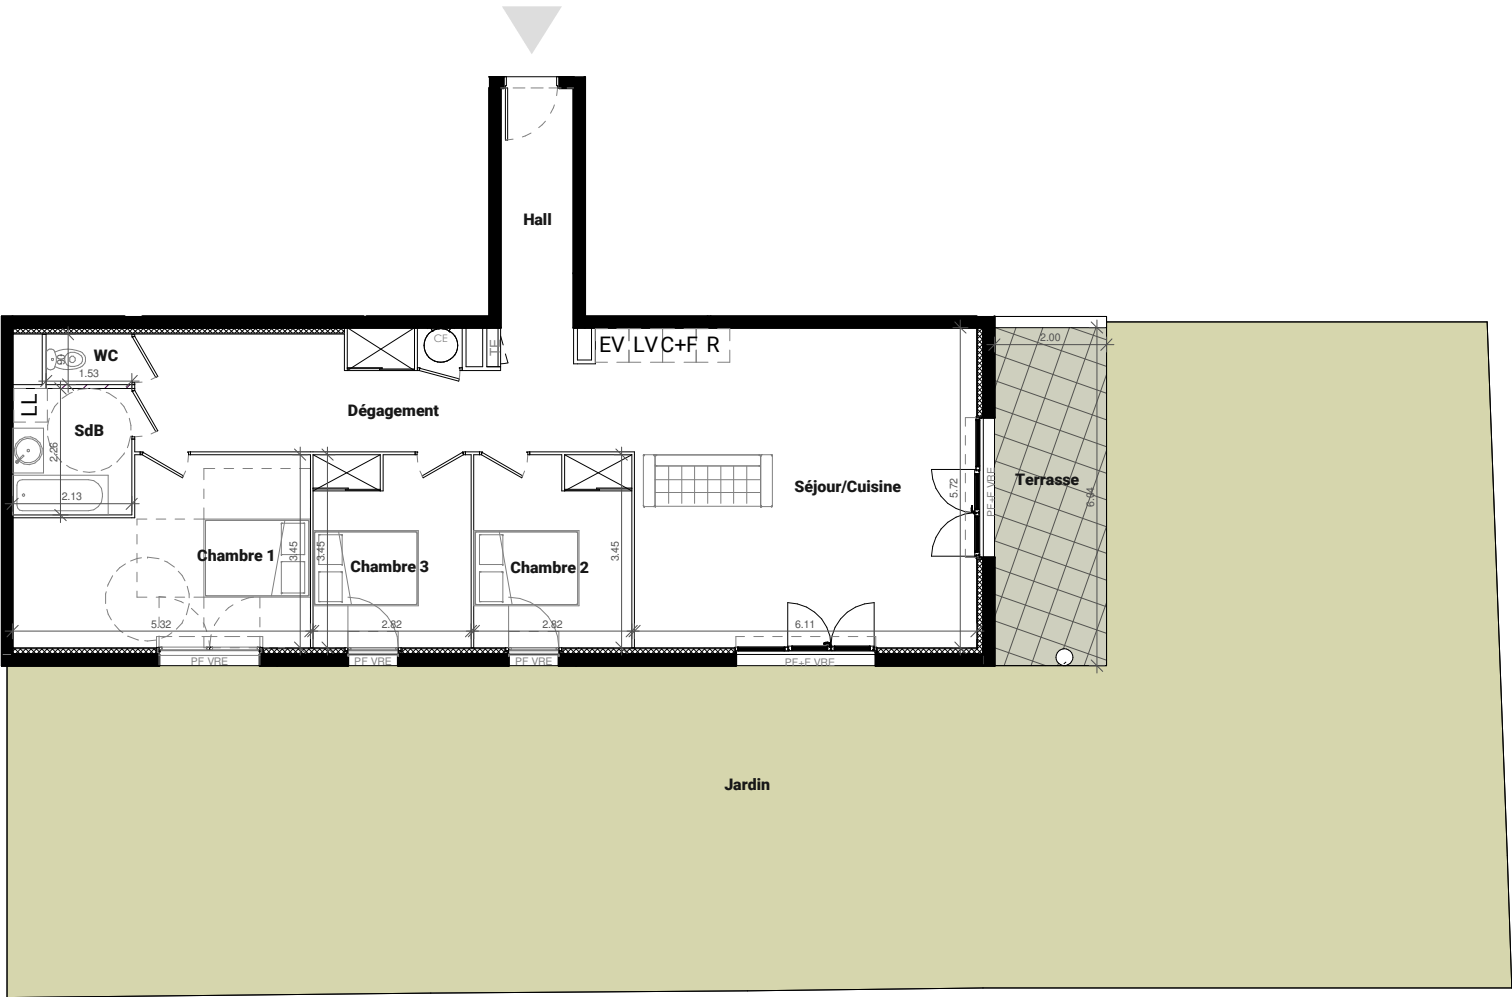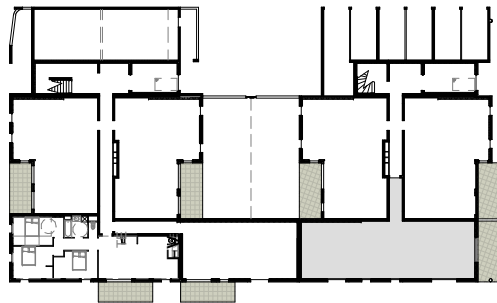

0 1 5 m

Le plan ne pourra servir de plan de vente, il sera remplacé par un plan définitif. Des modifications sont susceptibles d'être apportées à ce plan en fonction des nécessités techniques tant en ce qui concerne les dimensions libres que les équipements. Les surfaces indiquées sont approximatives, les retombées, les soffites, les faux-plafonds, la dimension des gaines techniques ainsi que l'emplacement des équipements sont figurés à titre indicatif. Les canalisations et les radiateurs ne sont pas représentés.

VISA ACQUEREUR

PLAN DE
PRECOMMERCIALISATION
20/01/2026

IE: Tableau électrique CE: Eau chaude sanitaire E: Fenêtre FAV: Fenêtre allège vitrée PE: Porte-fenêtre

Emplacements pour EV: Evier LV: Lave-vaisselle C+E: Plaques de cuisson + Four R: Réfrigérateur LL: Lave-linge

Faux-plafonds & soffites

Cloison démontable

