

BATIMENT C et D

La Noria - 34110 FRONTIGNAN



Bâtiment: **C**
Etage: **R+1**
N° Appartement: **C101**
Type: **T4 Libre**



SURFACES HABITABLES:

Séjour/Cuisine	46.31 m ²
Chambre 1	12.46 m ²
Chambre 2	12.63 m ²
Dégagement	11.20 m ²
Chambre 3	10.44 m ²
SdB	7.68 m ²
WC	1.91 m ²

SURFACE HABITABLE TOTALE: 102.63 m²

SURFACES ANNEXES:

Terrasse 26.26 m²

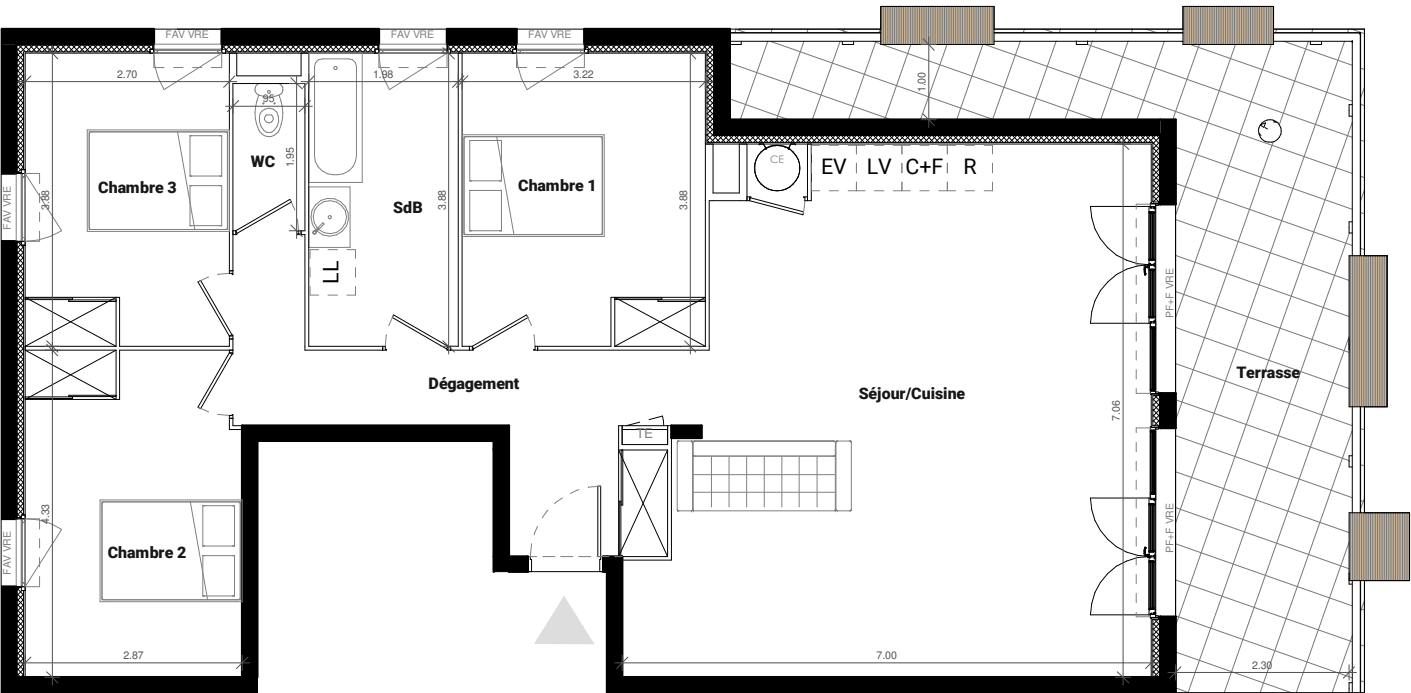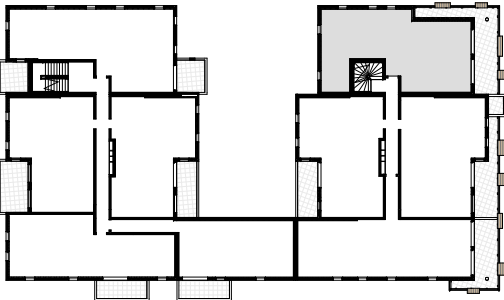

Le plan ne pourra servir de plan de vente, il sera remplacé par un plan définitif. Des modifications sont susceptibles d'être apportées à ce plan en fonction des nécessités techniques tant en ce qui concerne les dimensions libres que les équipements. Les surfaces indiquées sont approximatives, les retombées, les soffites, les faux-plafonds, la dimension des gaines techniques ainsi que l'emplacement des équipements sont figurés à titre indicatif. Les canalisations et les radiateurs ne sont pas représentés.

VISA ACQUEREUR

PLAN DE
PRECOMMERCIALISATION
20/01/2026

TE: Tableau électrique CE: Eau chaude sanitaire F: Fenêtre FAV: Fenêtre allège vitrée PE: Porte-fenêtre

Emplacements pour EV: Evier LV: Lave-vaisselle C+F: Plaques de cuisson + Four R: Réfrigérateur LL: Lave-linge

Faux-plafonds & soffites
Cloison démontable

